

• POZZETTO DI DERIVAZIONE
 • ALLACCIO AD ACQUEDOTTO ESISTENTE
 • DERIVAZIONE PER UTENZE CIVILI/ANTINCENDIO

1 RETE ADDUZIONE IDRICA
 Planimetria
 Scala 1:500

CARATTERISTICHE TUBAZIONI	TUBAZIONE IN PE PN10 Ø110					
LIVELLETTE - LUNGHEZZA	26,15	25,59	25,60	27,05	27,05	25,89
LIVELLETTE - DISLIVELLO	0,14	0,13	0,13	0,14	0,14	0,13
LIVELLETTE - PENDENZA	0,52%	0,52%	0,52%	0,52%	0,52%	0,52%
TIPOLOGIA POZZETTO	☑					

PICCHETTI	01	02	03	04	05	06	07
QUOTE TERRENO [m]	105,58 - 105,58	105,52 - 106,72	105,05 - 106,85	105,78 - 106,88	105,92 - 107,12	106,05 - 107,25	106,20 - 107,40
QUOTE ASSE TUBO [m]	105,58	105,52	105,05	105,78	105,92	106,05	106,20
DISTANZE PARZIALI [m]		26,15	25,60	25,59	27,05	27,06	25,88
DISTANZE PROGRESSIVE [m]	0,00	26,15	51,75	77,34	104,39	131,45	157,33

3 PROFILO ALTIMETRICO
 PICCHETTI [01 - 07]
 Scala 1:100/1000

CARATTERISTICHE TUBAZIONI	TUBAZIONE IN PE PN10 Ø110		
LIVELLETTE - LUNGHEZZA	26,19	26,18	22,43
LIVELLETTE - DISLIVELLO	0,11	0,11	0,10
LIVELLETTE - PENDENZA	0,42%	0,42%	0,42%
TIPOLOGIA POZZETTO	☑		

PICCHETTI	06	08	09	10
QUOTE TERRENO [m]	106,05 - 107,25	106,17 - 107,37	106,03 - 107,49	106,38 - 107,58
QUOTE ASSE TUBO [m]	106,05	106,17	106,03	106,38
DISTANZE PARZIALI [m]		26,19	26,18	22,43
DISTANZE PROGRESSIVE [m]	0,00	26,19	52,37	74,80

4 PROFILO ALTIMETRICO
 PICCHETTI [06 - 10]
 Scala 1:100/1000

CARATTERISTICHE TUBAZIONI	TUBAZIONE IN PE PN10 Ø110	
LIVELLETTE - LUNGHEZZA	52,37	26,19
LIVELLETTE - DISLIVELLO	0,17	0,09
LIVELLETTE - PENDENZA	0,33%	0,33%
TIPOLOGIA POZZETTO	☑	


PICCHETTI	04	11	12
QUOTE TERRENO [m]	105,78 - 106,88	105,95 - 107,15	106,04 - 107,24
QUOTE ASSE TUBO [m]	105,78	105,95	106,04
DISTANZE PARZIALI [m]		52,37	26,19
DISTANZE PROGRESSIVE [m]	0,00	52,37	78,56

5 PROFILO ALTIMETRICO
 PICCHETTI [04 - 12]
 Scala 1:100/1000


CARATTERISTICHE TUBAZIONI	TUBAZIONE IN PE PN10 Ø110	
LIVELLETTE - LUNGHEZZA	26,19	52,37
LIVELLETTE - DISLIVELLO	0,05	0,09
LIVELLETTE - PENDENZA	0,18%	0,18%
TIPOLOGIA POZZETTO	☑	

PICCHETTI	02	13	14
QUOTE TERRENO [m]	105,52 - 106,72	105,57 - 106,77	105,06 - 106,86
QUOTE ASSE TUBO [m]	105,52	105,57	105,06
DISTANZE PARZIALI [m]		26,19	52,37
DISTANZE PROGRESSIVE [m]	0,00	26,19	78,56

6 PROFILO ALTIMETRICO
 PICCHETTI [02 - 14]
 Scala 1:100/1000

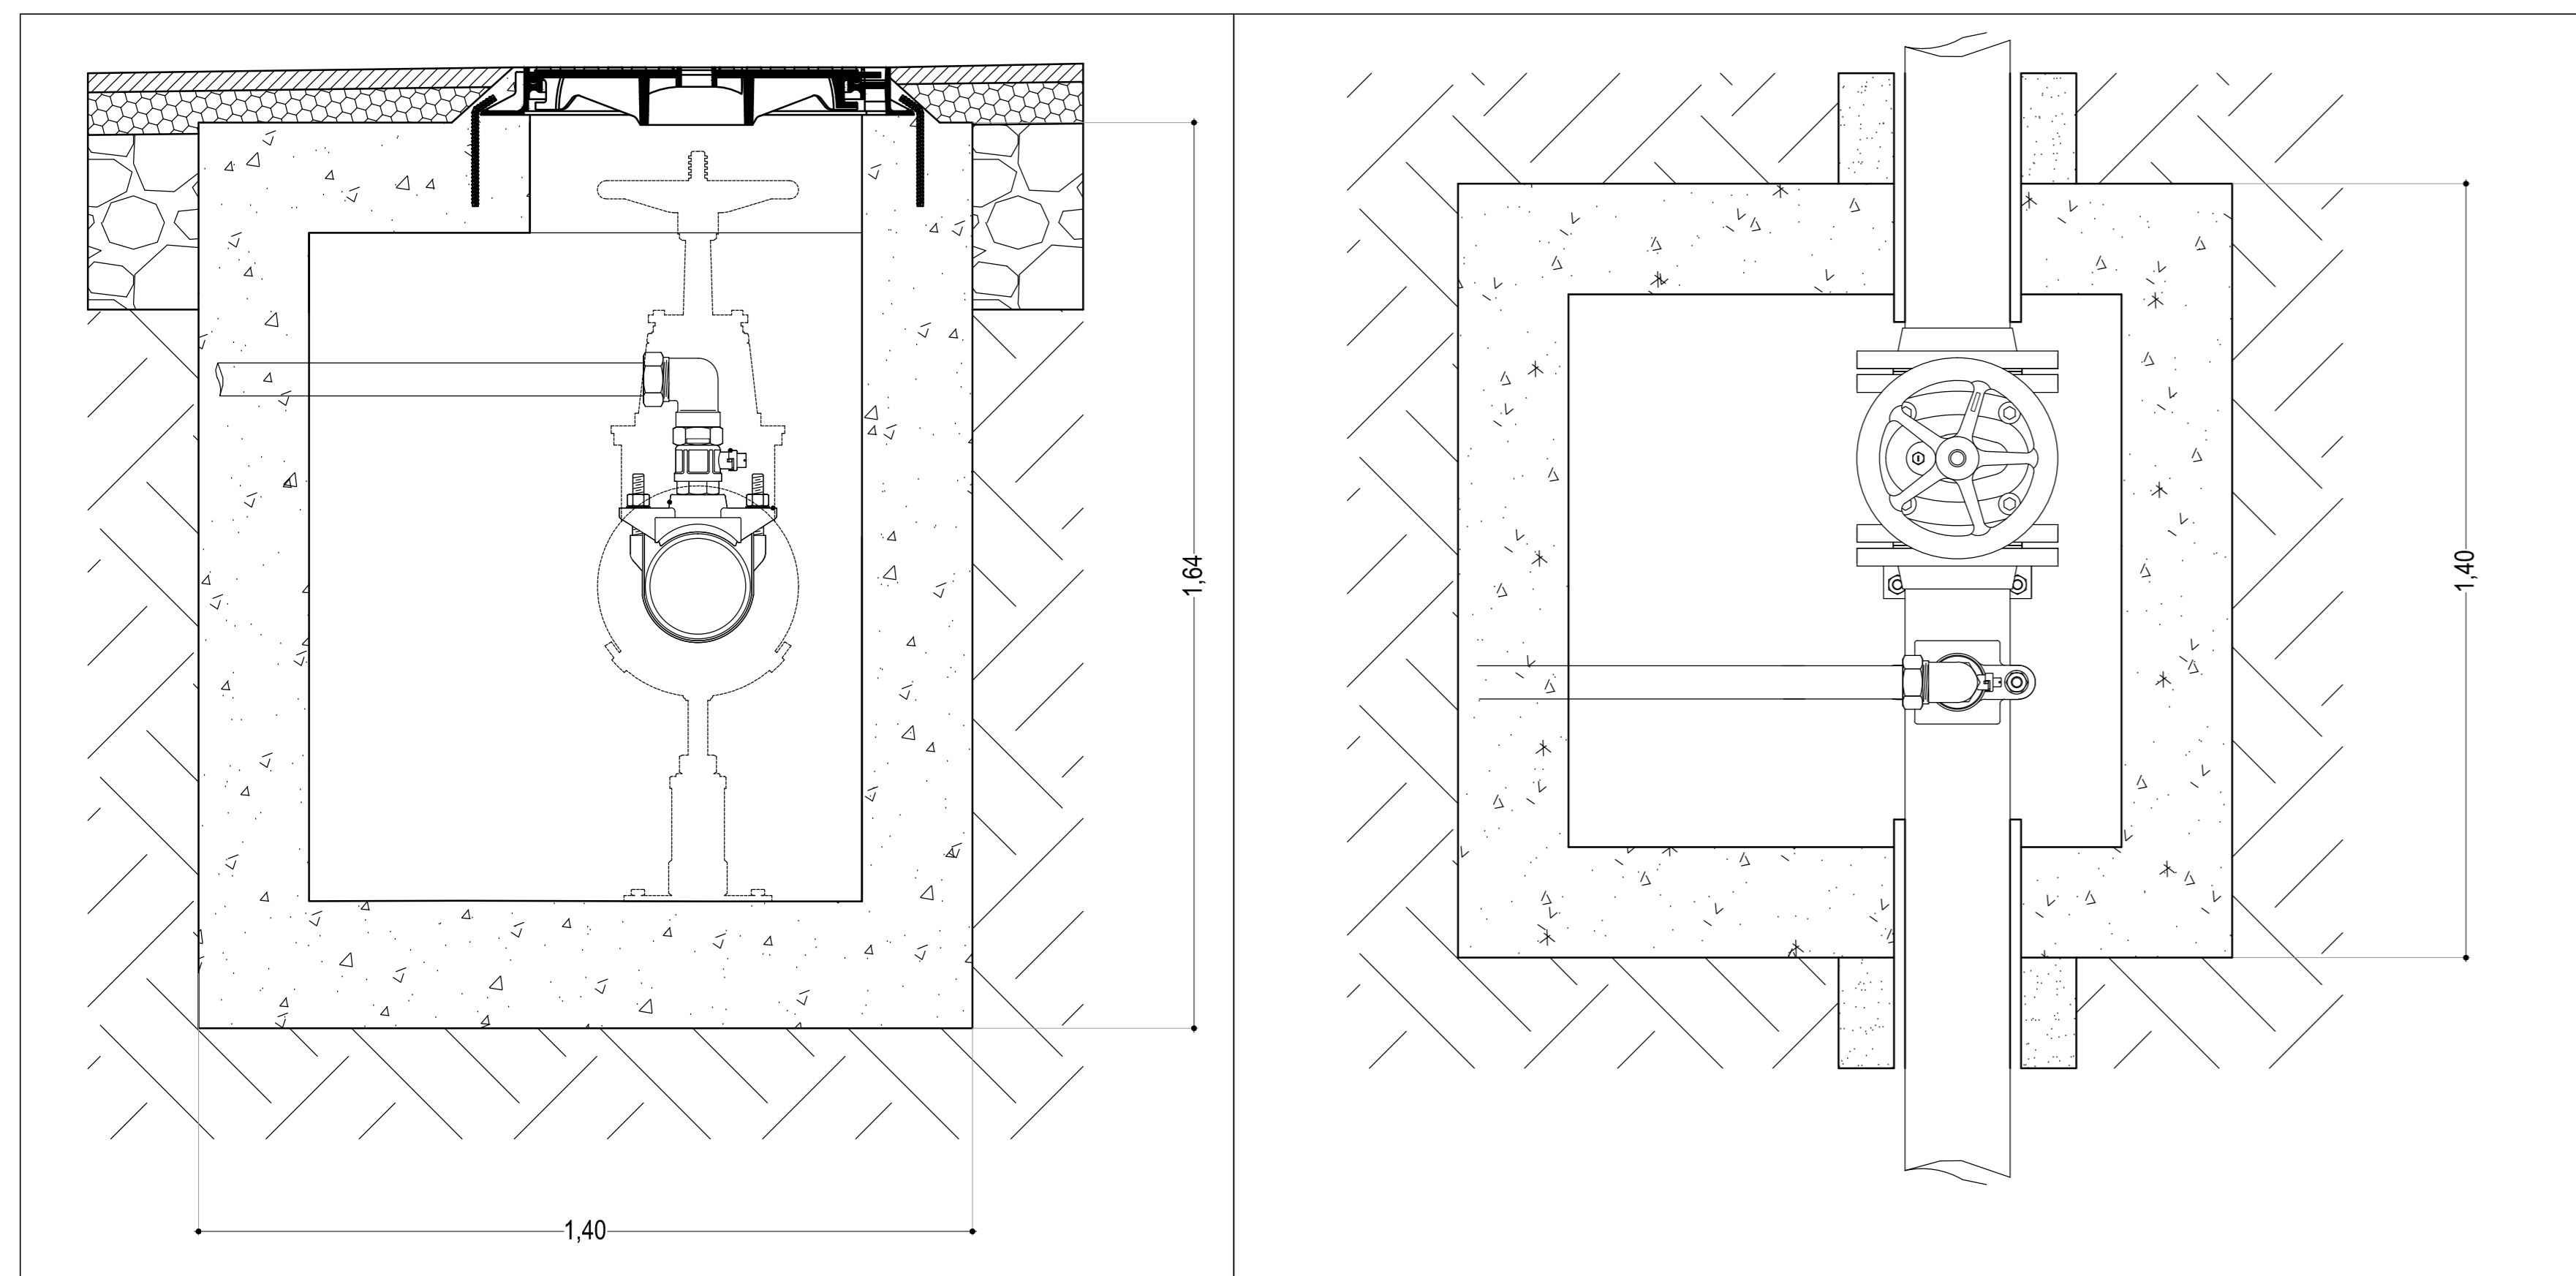

2 PARTICOLARE POZZETTO
 Sezioni
 Scala 1:10

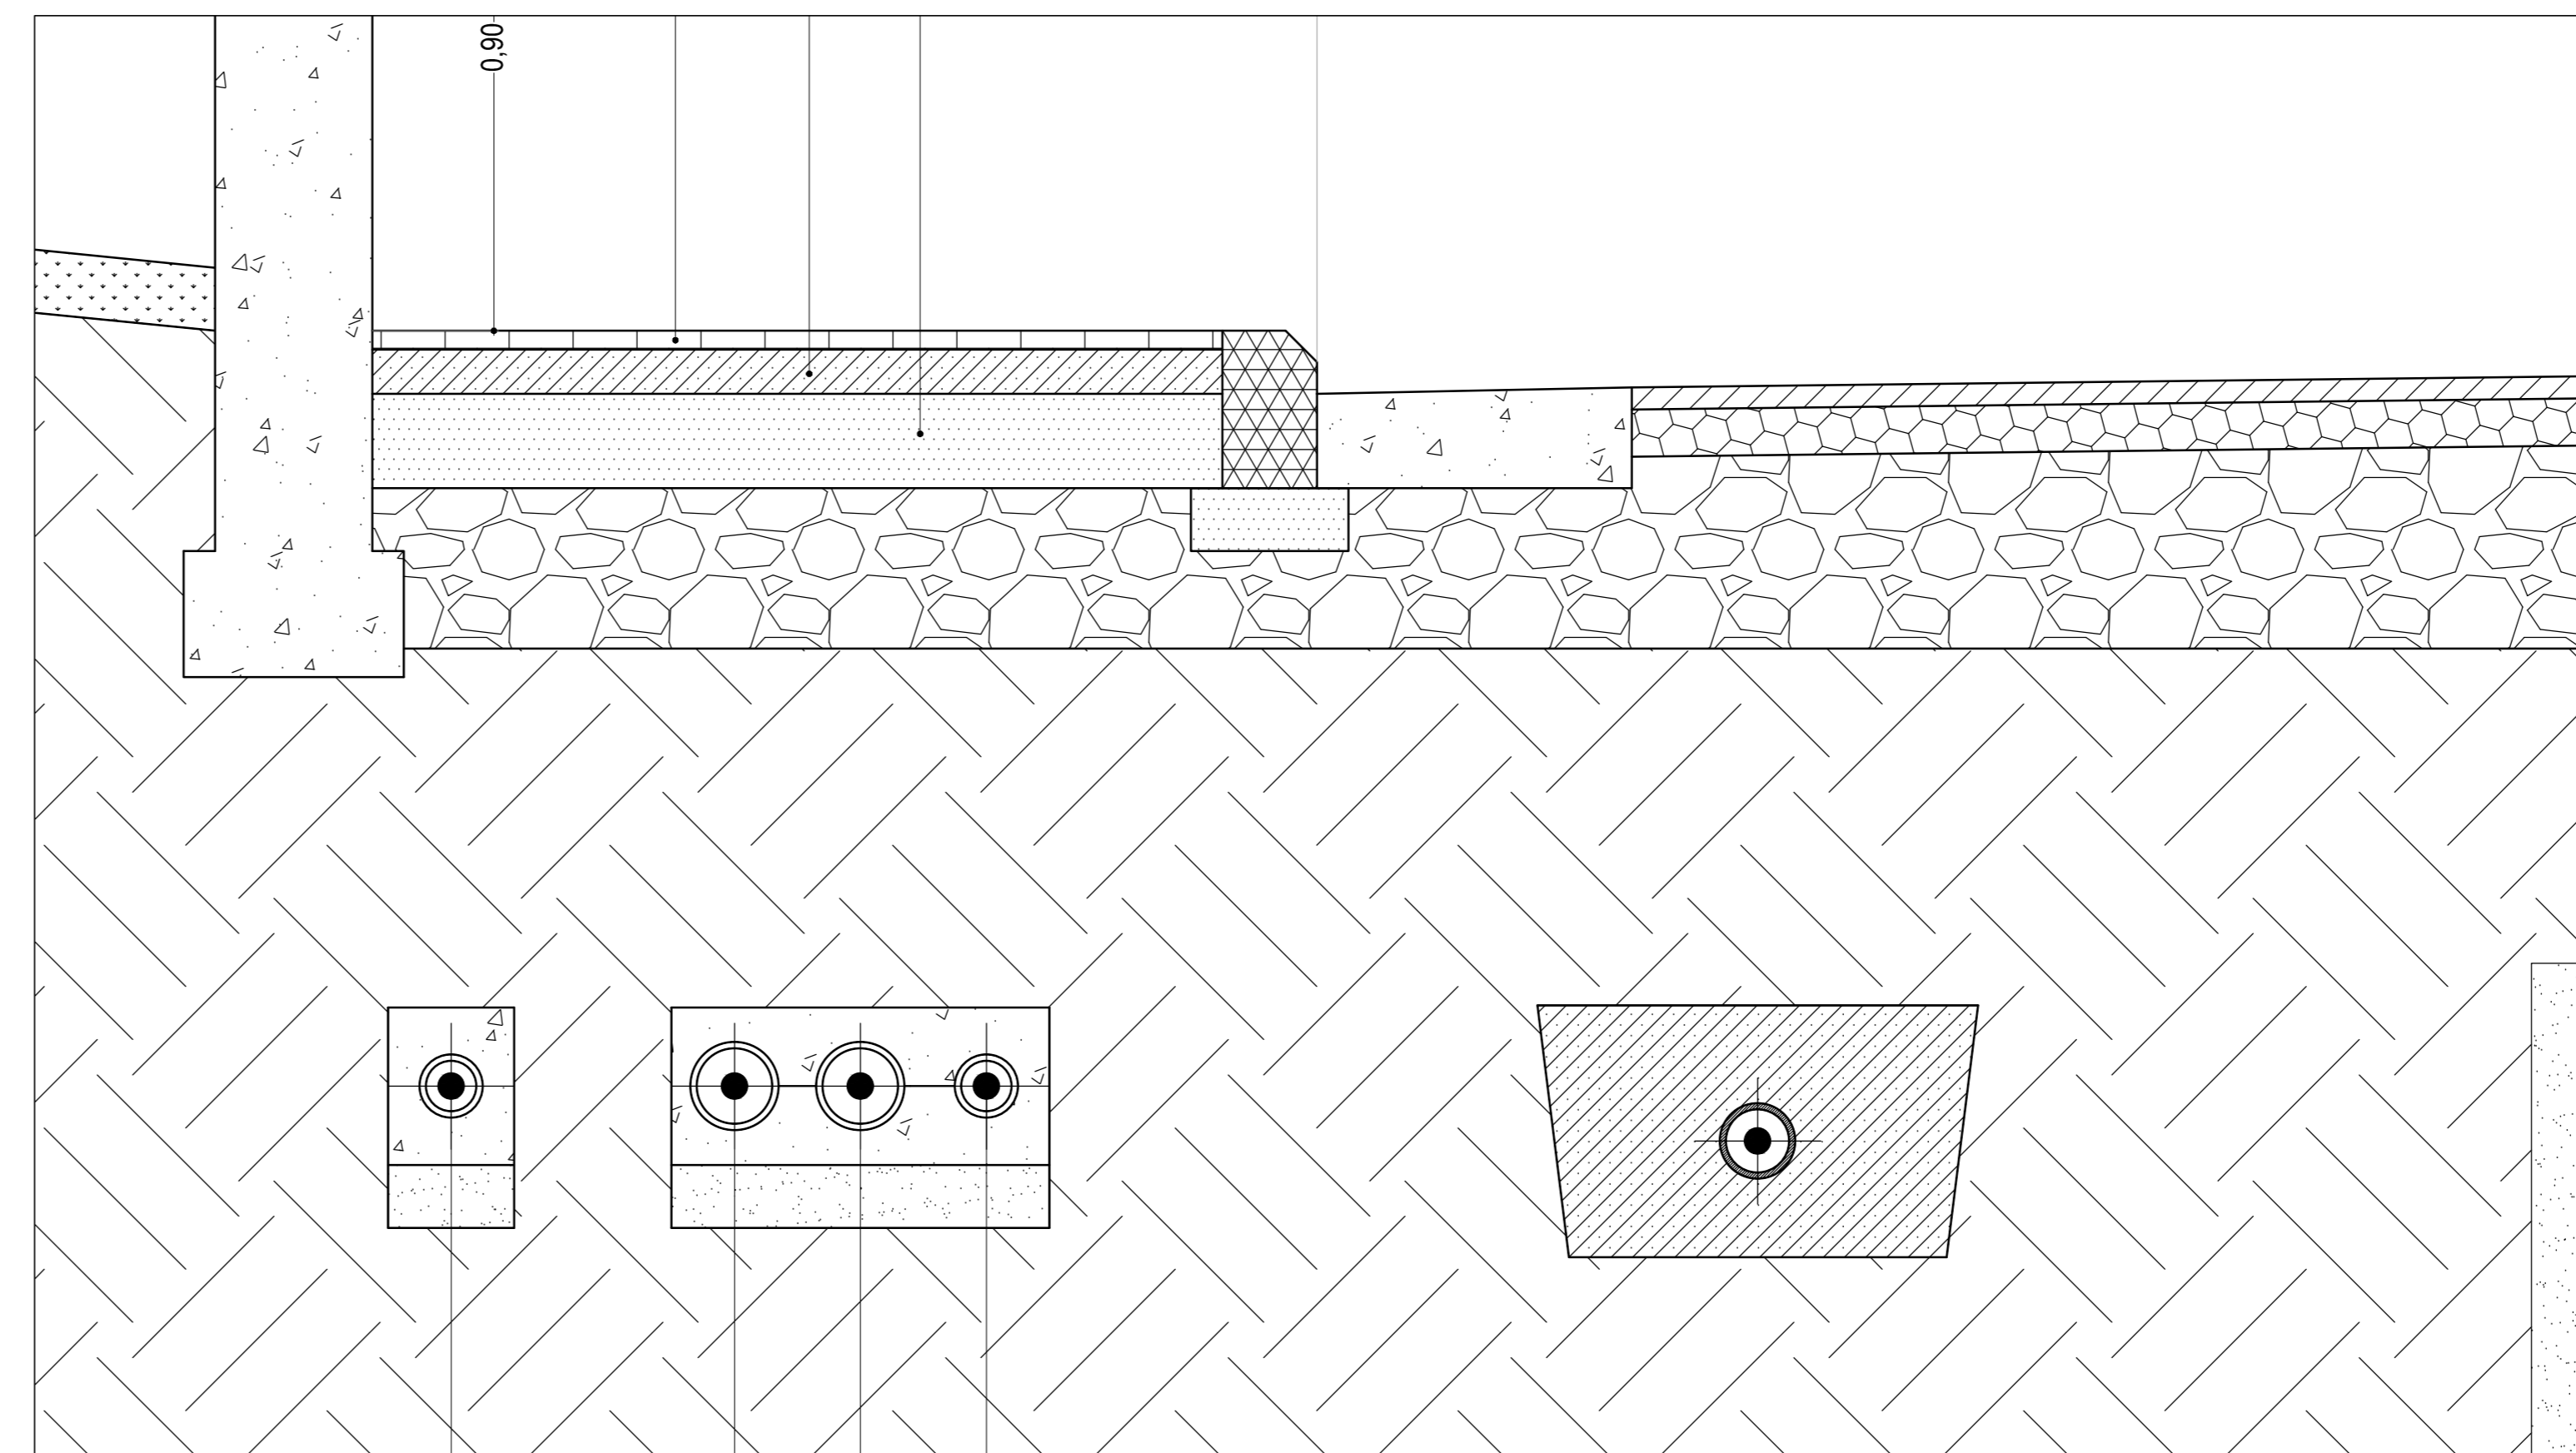

7 POSIZIONE CONDOTTA
 Sezione
 Scala 1:20

COMUNE DI ALIFE (CE)

Piano di lottizzazione convenzionata "AVECONE"
 Via Santi Sette Frati

Committente: Avecone Francesco - Avecone Angela Raffaella

tav.: 9
 Rete Idrica



aprile 2015

arch. Lucio SANTANGELO
 via Ricciardelli n.28 - 81100 Caserta - tel. e fax 08231872462 - e-mail: arch_santangelo@emil.it